



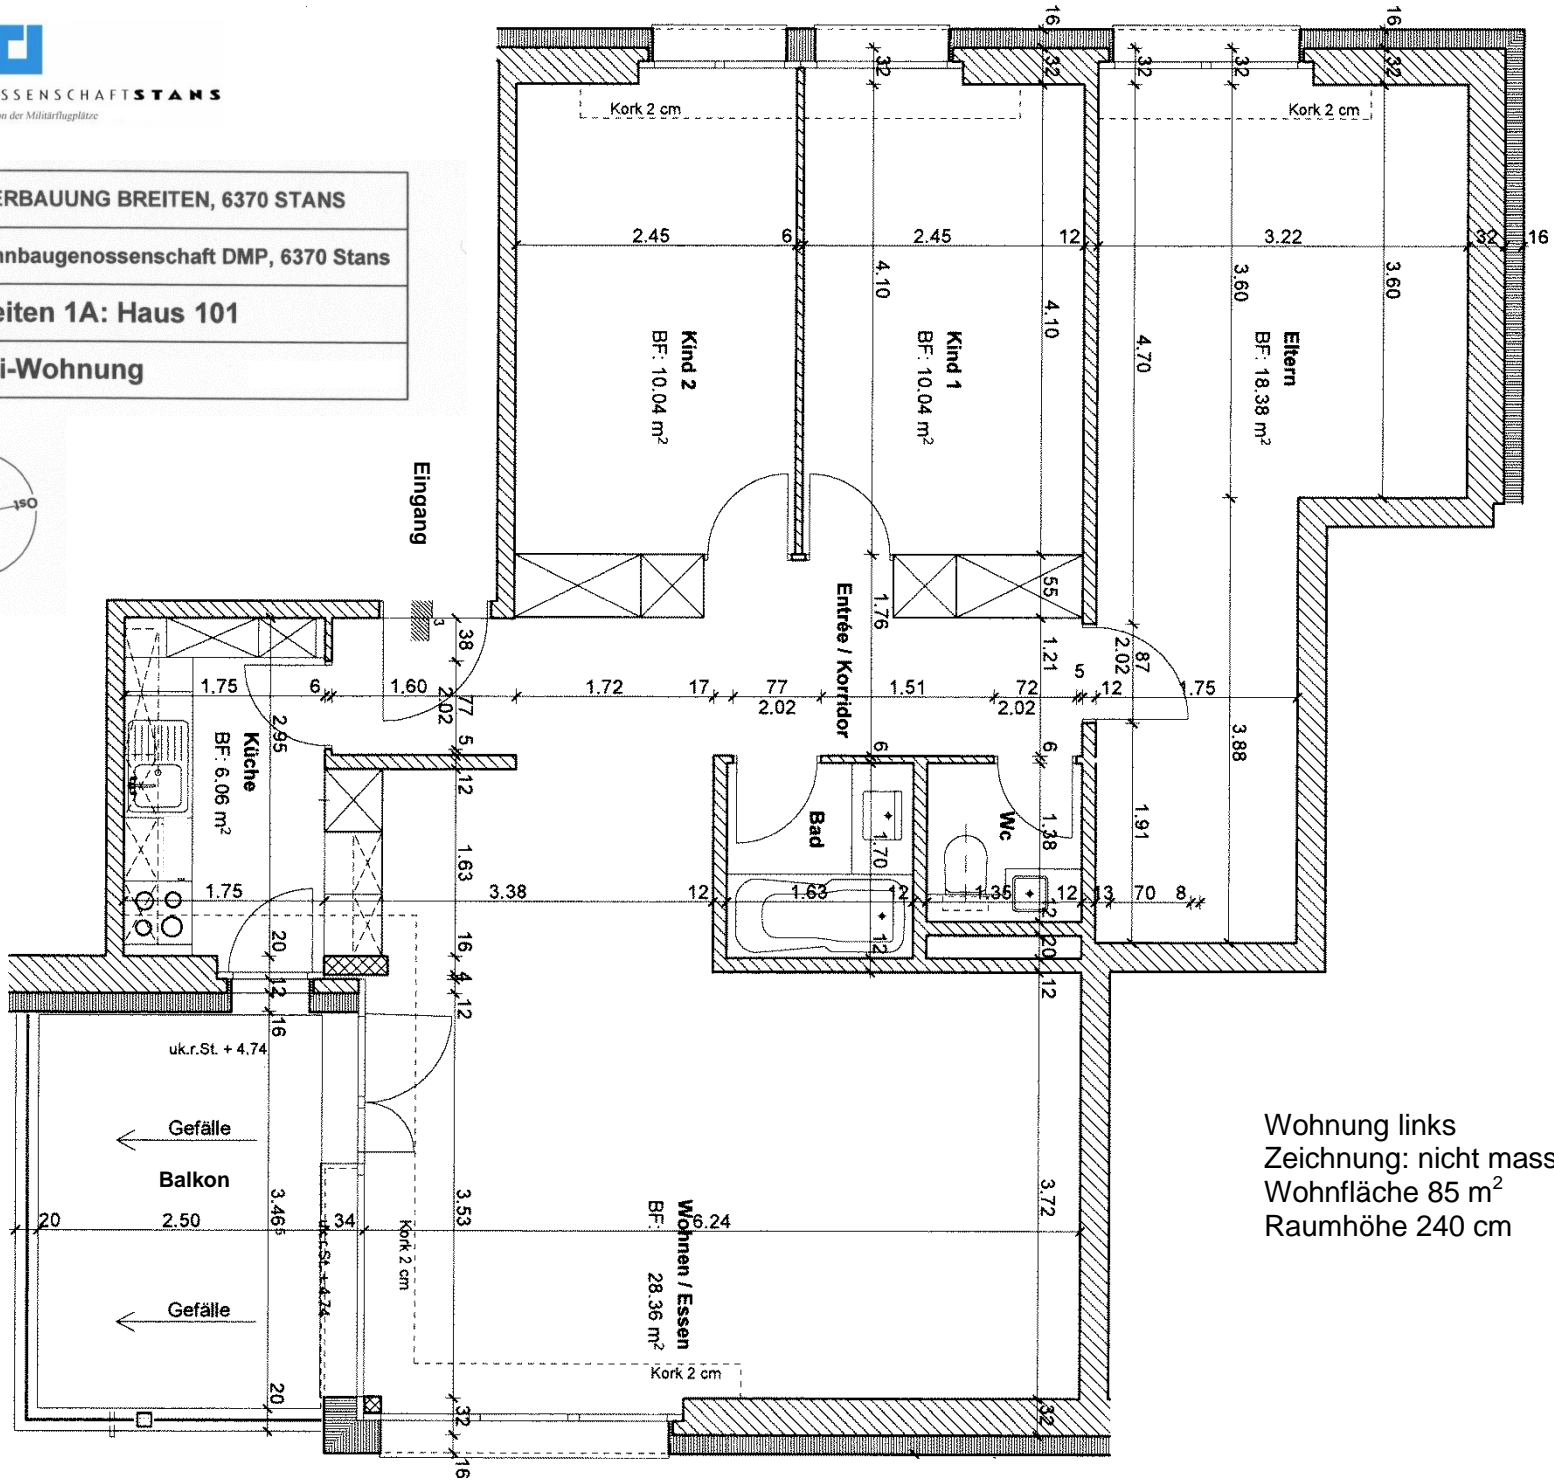

WOHNBAUGENOSSENSCHAFT STANS
der Direktion der Militärflugplätze

OBJEKT	ÜBERBAUUNG BREITEN, 6370 STANS
BAUHERR	Wohnbaugenossenschaft DMP, 6370 Stans
HAUS	Breiten 1A: Haus 101
WOHNUNG	4 Zi-Wohnung

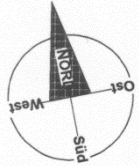

Wohnung links
Zeichnung: nicht masstabgetreu
Wohnfläche 85 m²
Raumhöhe 240 cm