
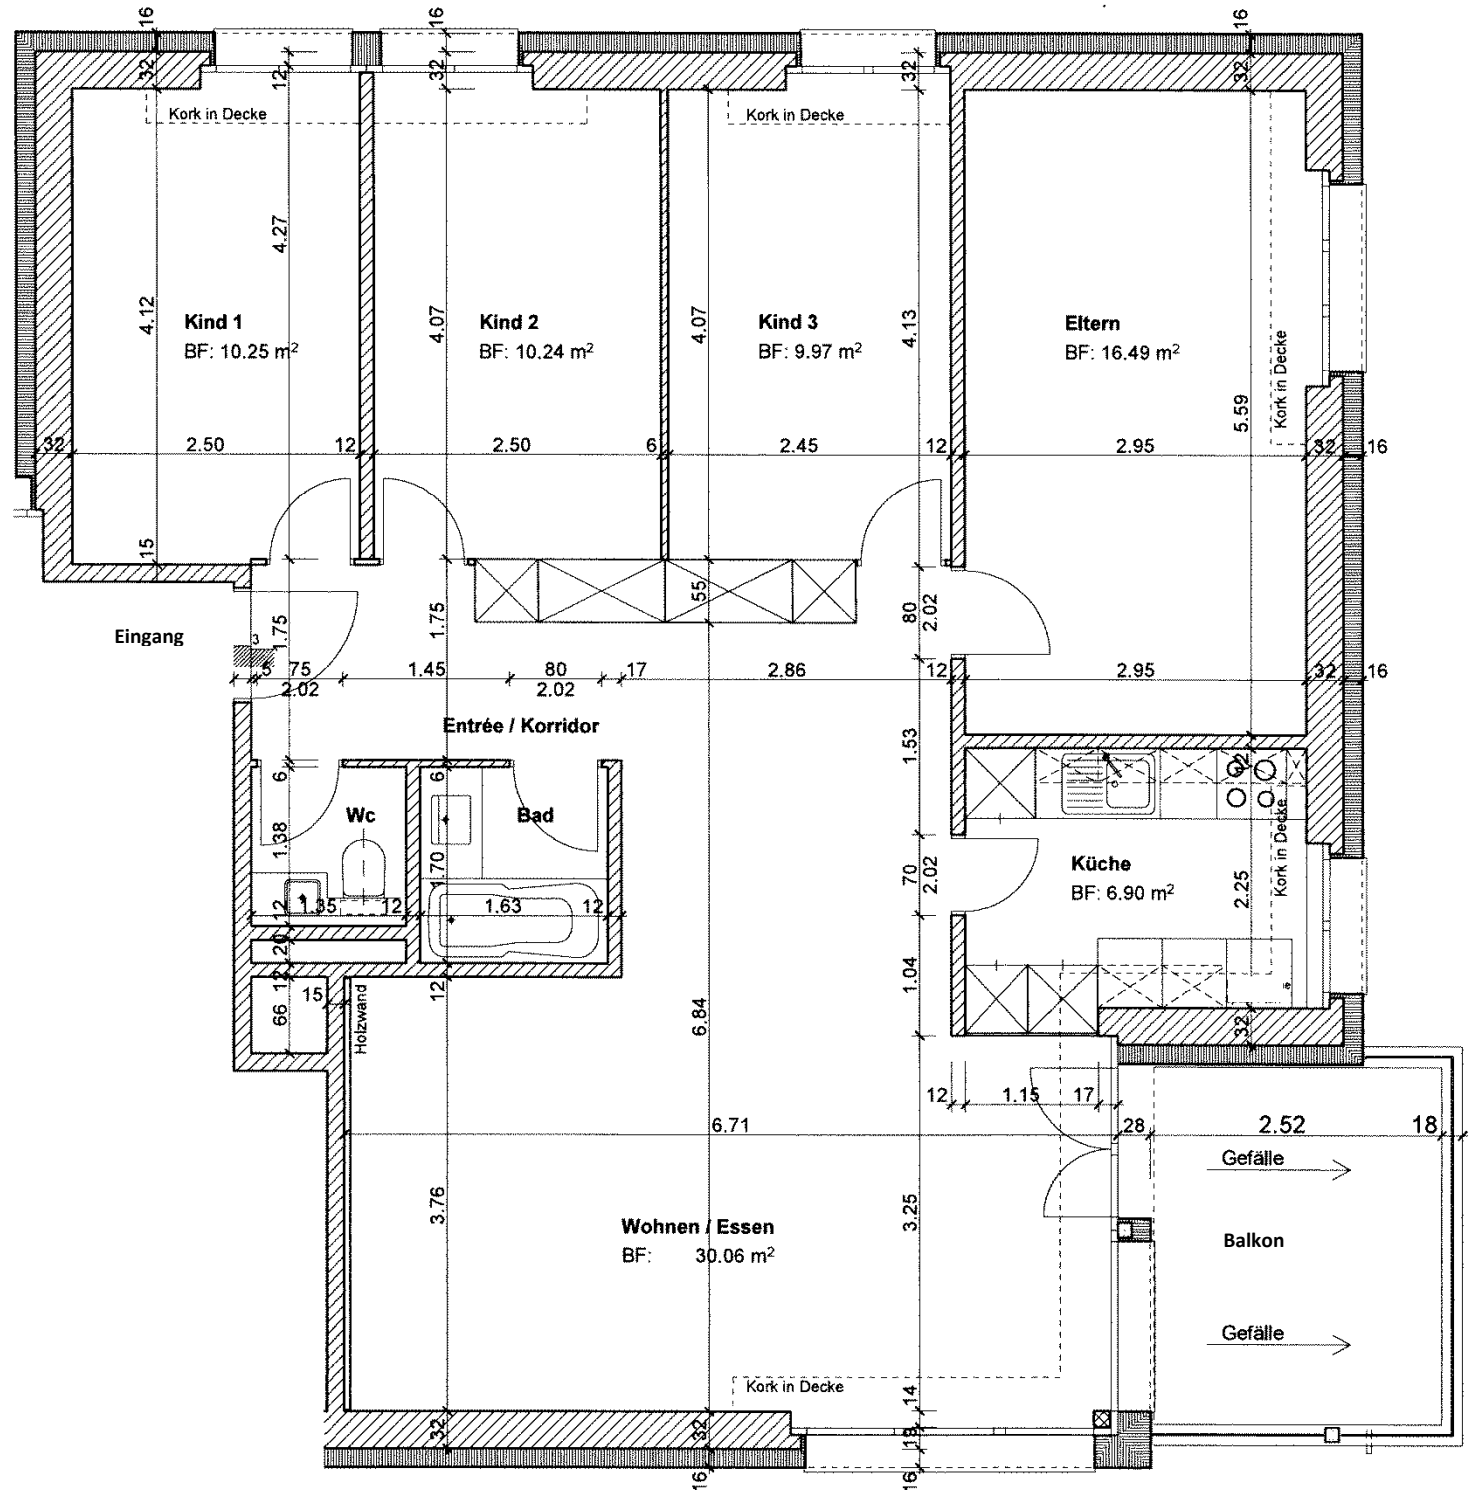


OBJEKT	ÜBERBAUUNG BREITEN, 6370 STANS
BAUHERR	Wohnbaugenossenschaft DMP, 6370 Stans
HAUS	Breiten 1B: Haus 113
WOHNUNG	5 Zi-Wohnung

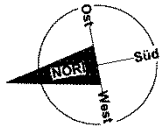

Wohnung links
 Zeichnung: nicht massstabgetreu
 Wohnfläche 98 m²
 Raumhöhe 240 cm