



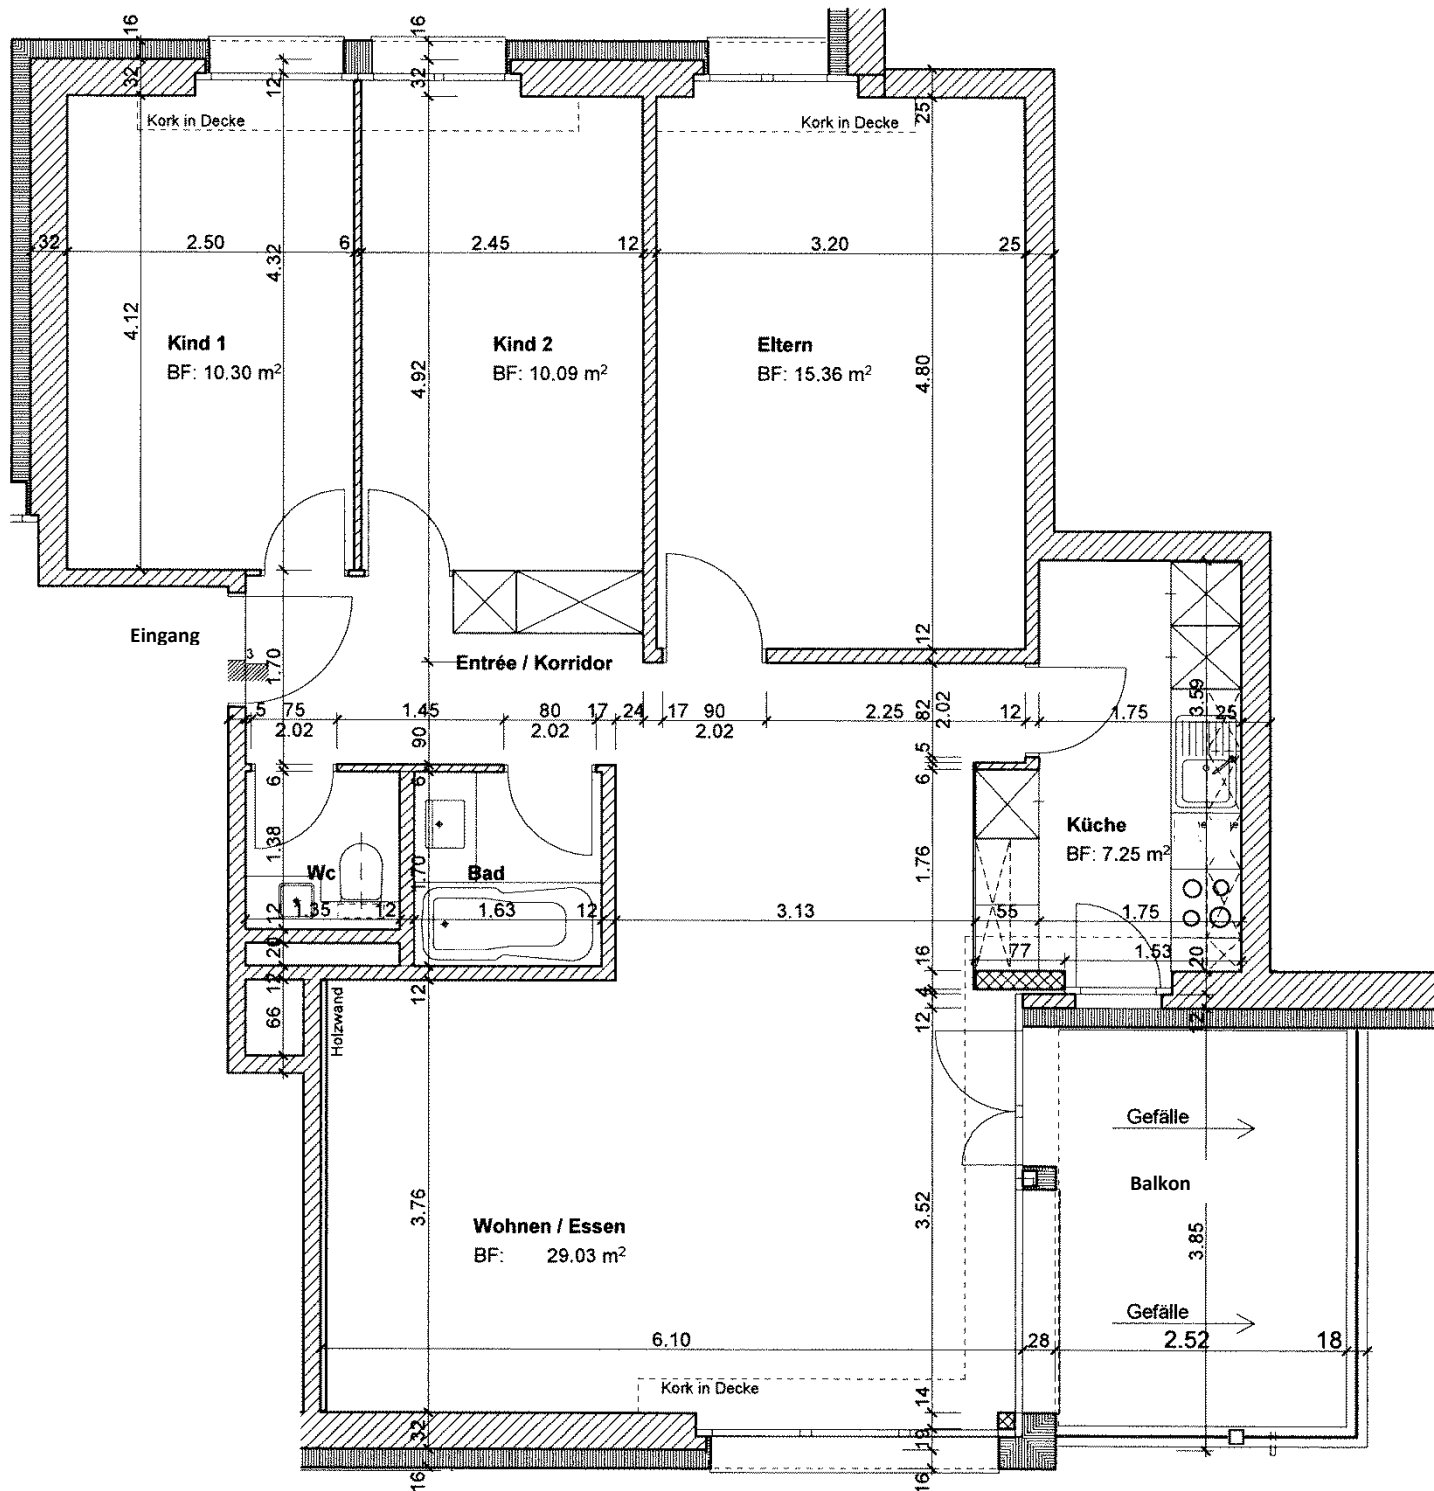

WOHNBAUGENOSSENSCHAFT STANS
der Direktion der Militärflugplätze

OBJEKT	ÜBERBAUUNG BREITEN, 6370 STANS
BAUHERR	Wohnbaugenossenschaft DMP, 6370 Stans
HAUS	Breiten 1B: Haus 115
WOHNUNG	4 Zi-Wohnung

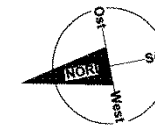

Wohnung links
Zeichnung: nicht massstabgetreu
Wohnfläche 85 m²
Raumhöhe 240 cm