



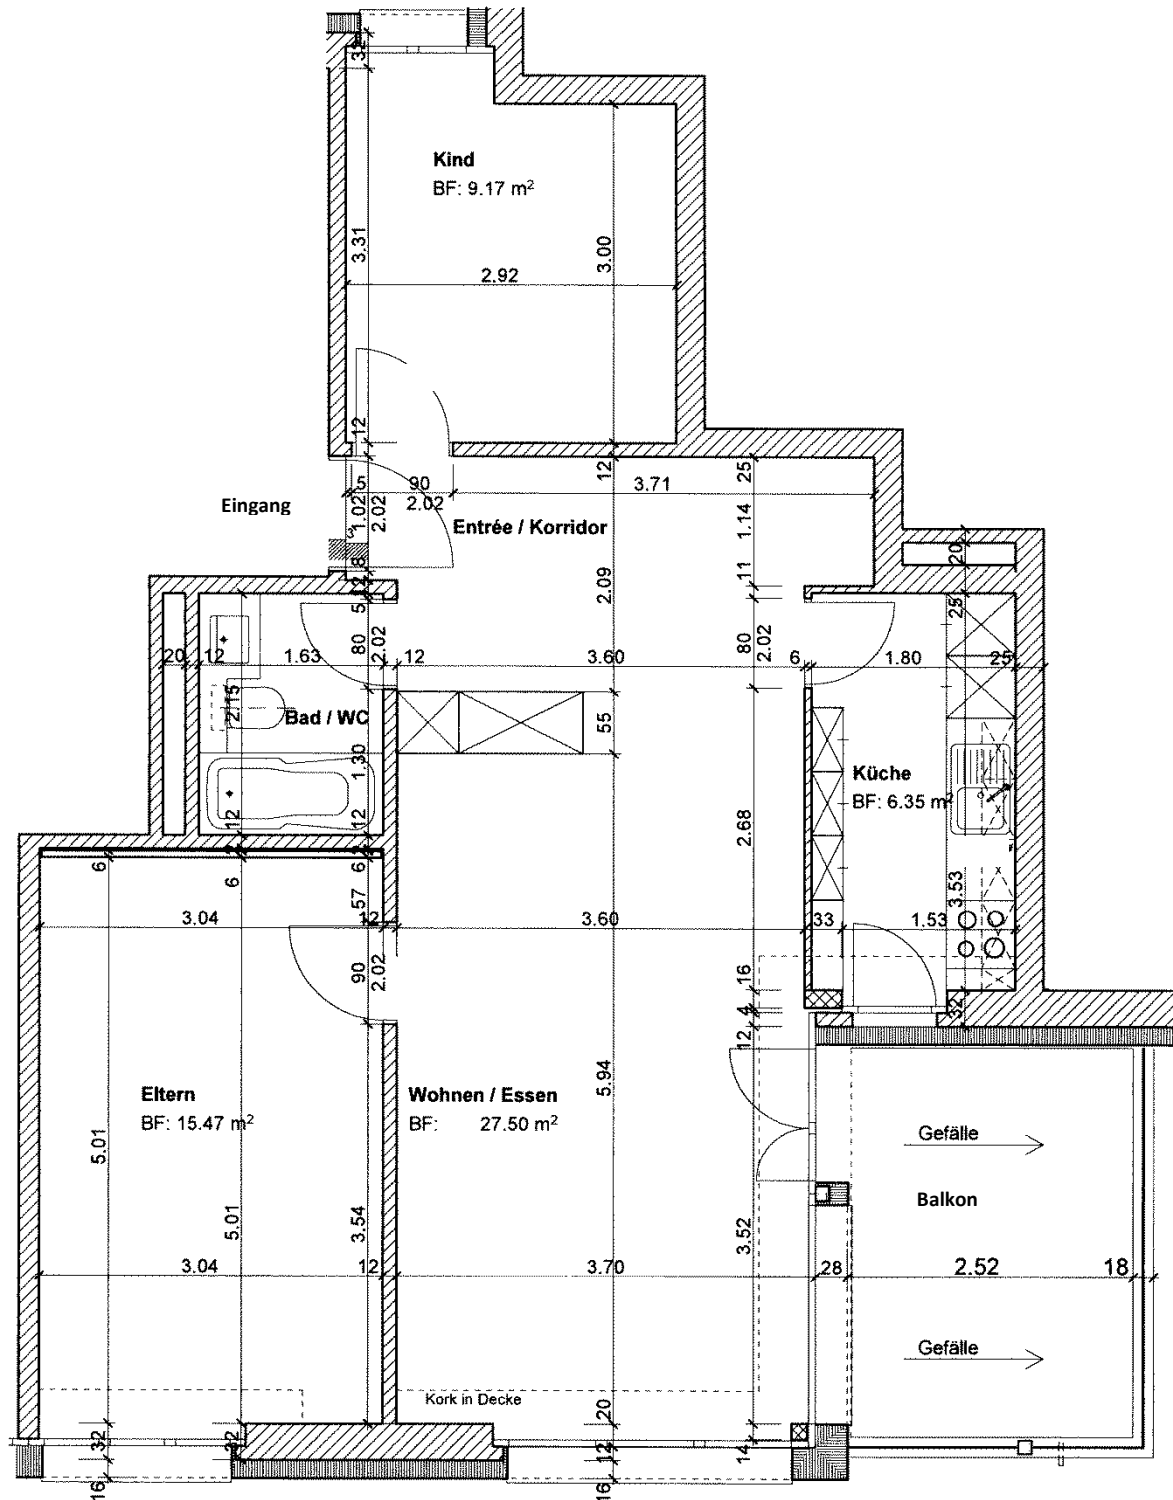

OBJEKT	ÜBERBAUUNG BREITEN, 6370 STANS
BAUHERR	Wohnbaugenossenschaft DMP, 6370 Stans
HAUS	Breiten 1B: Haus 117
WOHNUNG	3 Zi-Wohnung

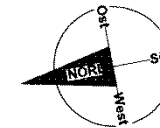

Wohnung links
Zeichnung: nicht massstabgetreu
Wohnfläche 65 m²
Raumhöhe 240 cm