



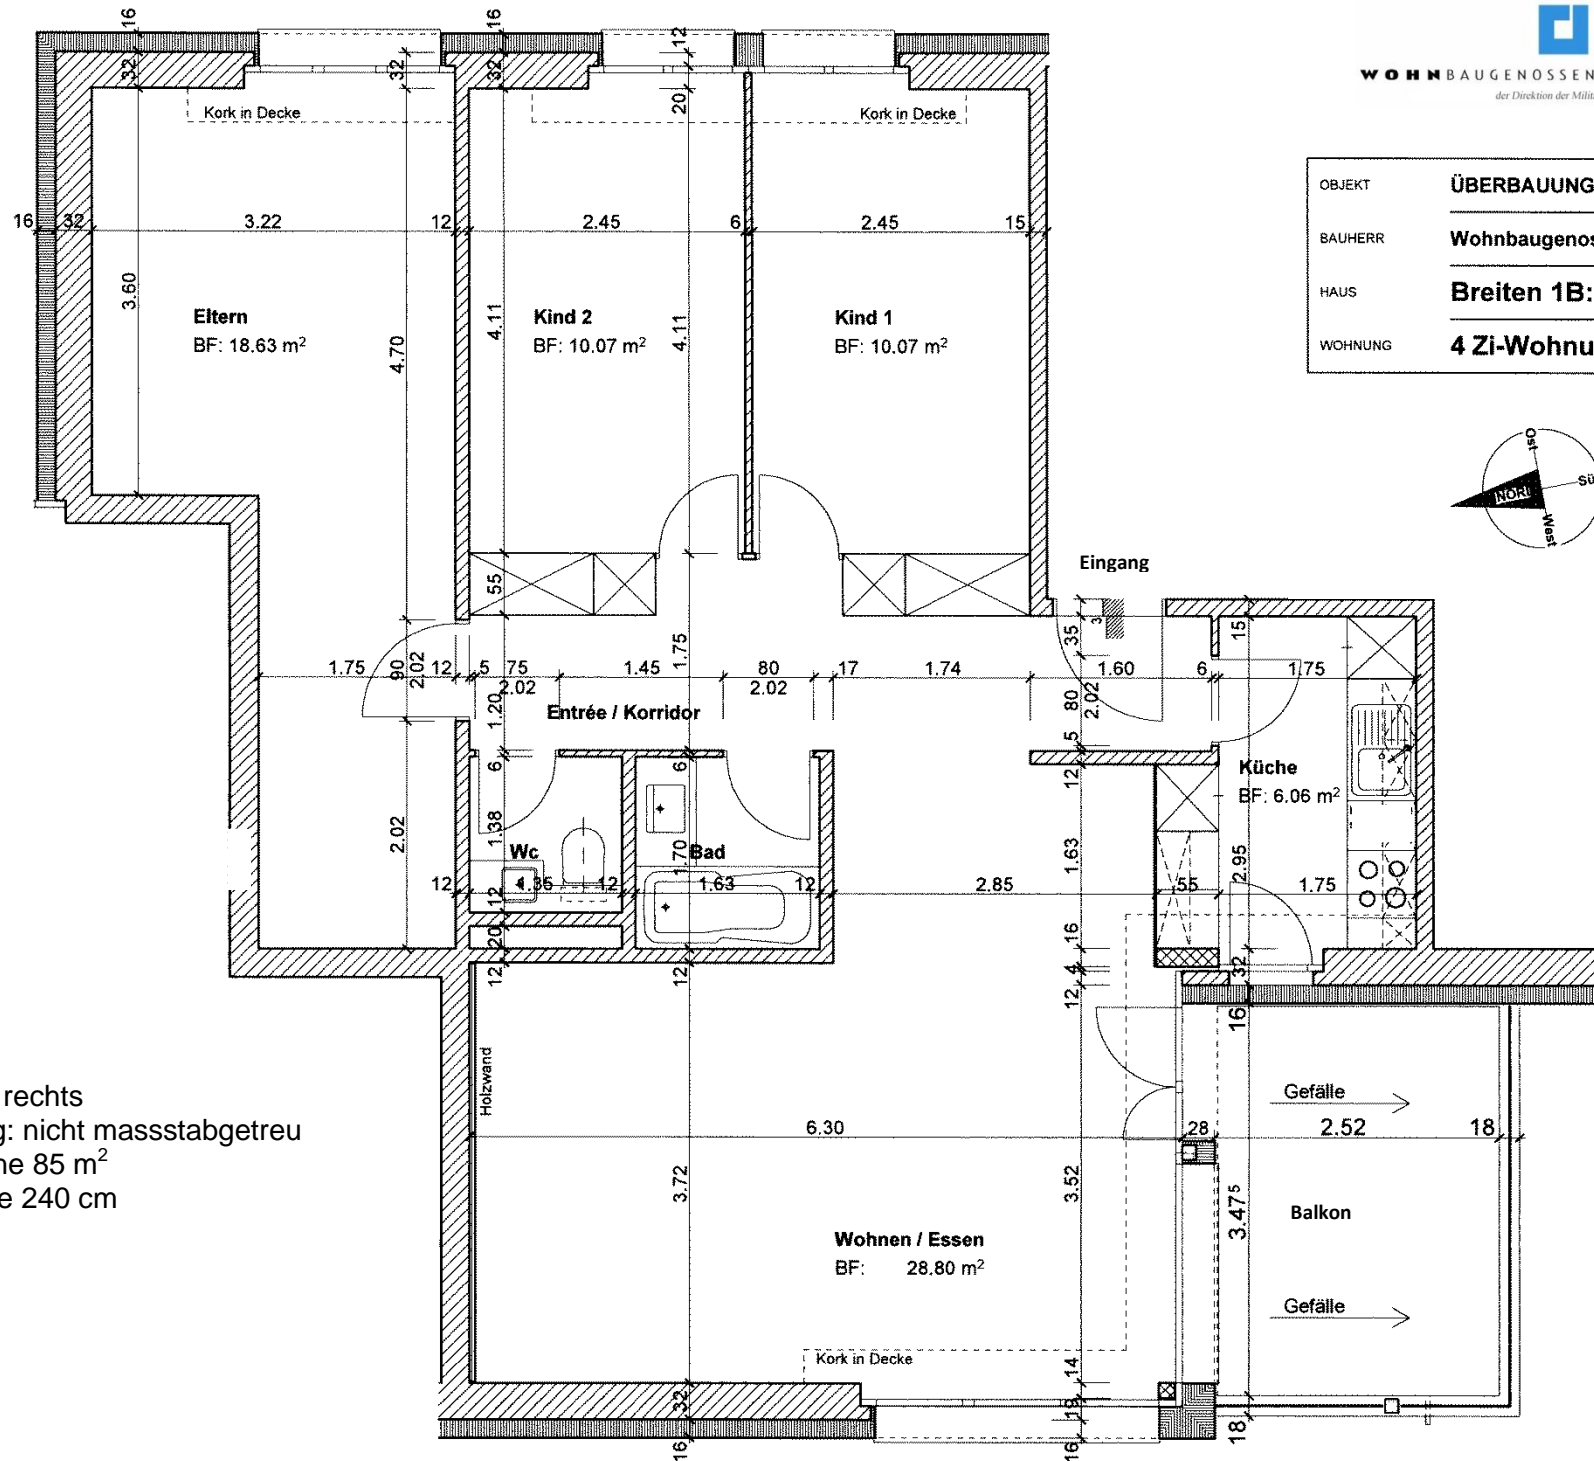

OBJEKT	ÜBERBAUUNG BREITEN, 6370 STANS
BAUHERR	Wohnbaugenossenschaft DMP, 6370 Stans
HAUS	Breiten 1B: Haus 113
WOHNUNG	4 Zi-Wohnung

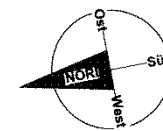

Wohnung rechts  
Zeichnung: nicht massstabgetreu  
Wohnfläche 85 m<sup>2</sup>  
Raumhöhe 240 cm