



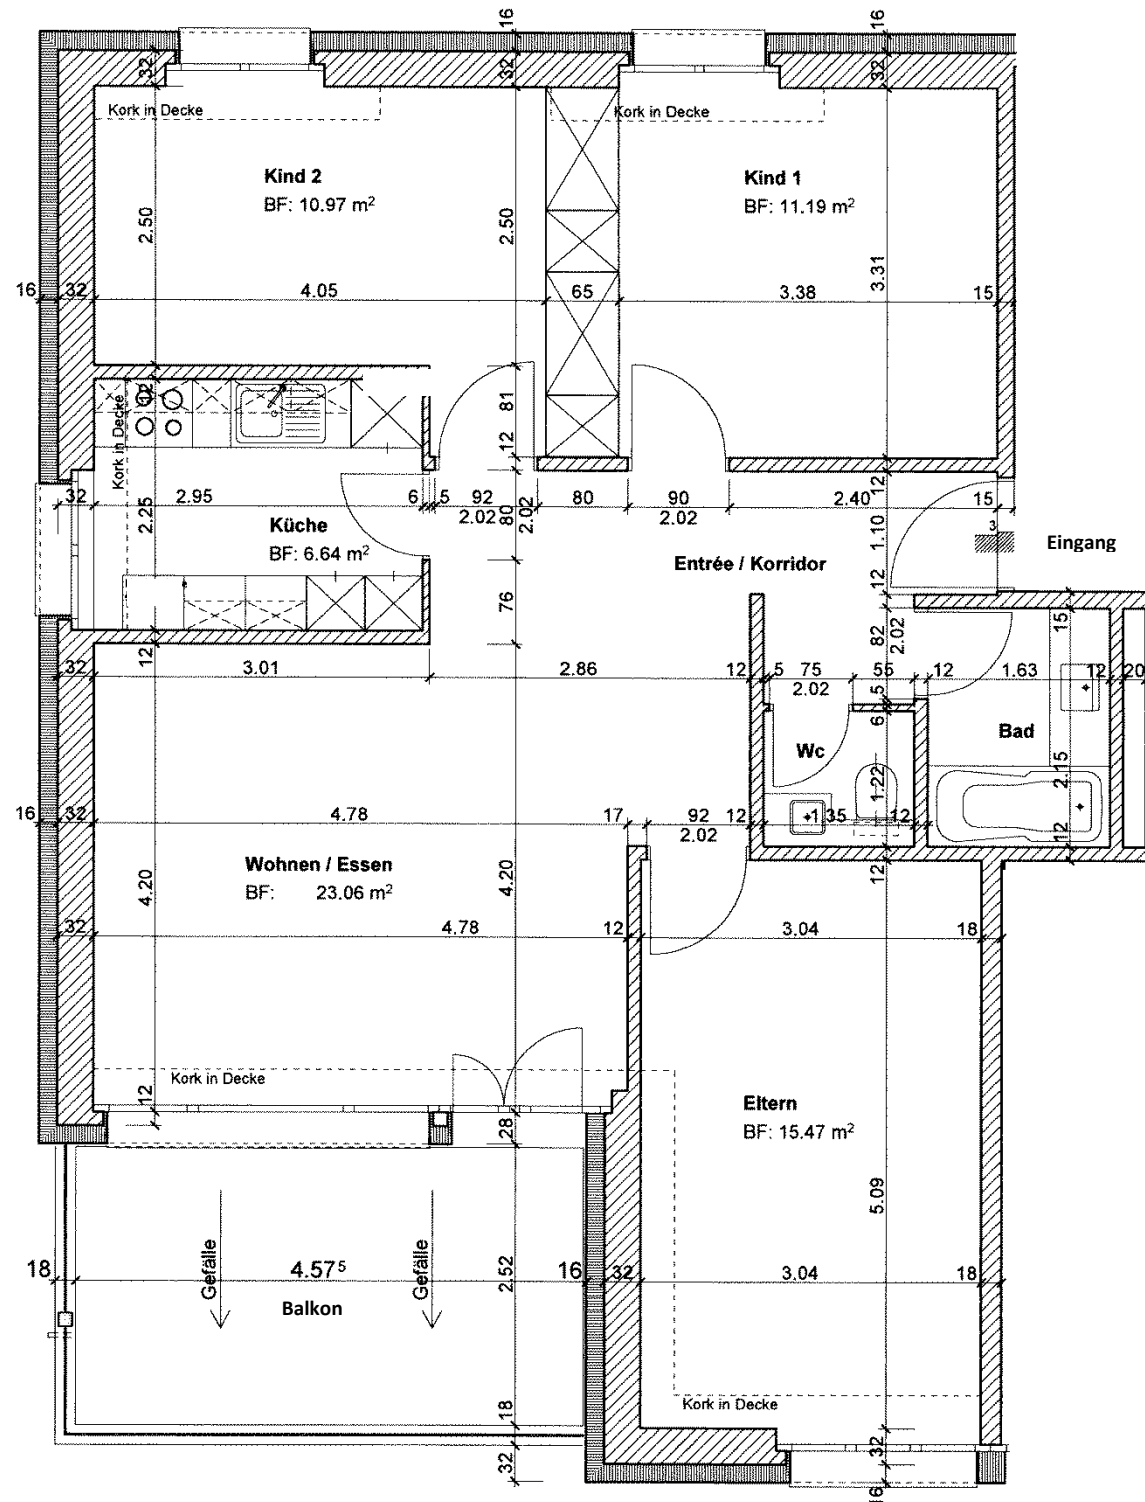

| | |
|---------|---------------------------------------|
| OBJEKT | ÜBERBAUUNG BREITEN, 6370 STANS |
| BAUHERR | Wohnbaugenossenschaft DMP, 6370 Stans |
| HAUS | Breiten 1B: Haus 117 |
| WOHNUNG | 4 Zi-Wohnung |

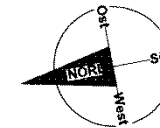

Wohnung rechts
Zeichnung: nicht massstabgetreu
Wohnfläche 75 m²
Raumhöhe 240 cm